



Jumts



Sānu sienas



Priekšējais

